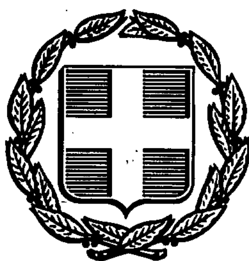


ΕΦΗΜΕΡΙΣ ΤΗΣ ΚΥΒΕΡΝΗΣΕΩΣ
ΤΗΣ ΕΛΛΗΝΙΚΗΣ ΔΗΜΟΚΡΑΤΙΑΣ

ΑΘΗΝΑ 15 ΝΟΕΜΒΡΙΟΥ 1990	ΤΕΥΧΟΣ ΤΕΤΑΡΤΟ	ΑΡΙΘΜΟΣ ΦΥΛΛΟΥ 637

ΠΕΡΙΕΧΟΜΕΝΑ

ΑΝΑΔΑΣΩΣΕΙΣ

ΑΠΟΦΑΣΕΙΣ

Κήρυξη αναδασωτέας έκτασης 282,300 στρεμμάτων, στη θέση «Στόμιο - Αμμούδι» Δήμου Φιλιατρών Νομού Μεσσηνίας ... 1

ΑΠΑΛΛΟΤΡΙΩΣΕΙΣ

ΑΠΟΦΑΣΕΙΣ

Καθορισμός των ορίων του αιγιαλού και δημιουργία ζώνης παραλίας στη θέση «Μπάρμπαντώνη» ή «Νοτικό» στο συν/σμό Ελληνικά Ν. Λασιθίου 2

ΑΝΑΚΟΙΝΩΣΕΙΣ

Ειδοποίηση παρακατάθεσης οριστικής αποζημίωσης ιδιοκτητών έκτασης που βρίσκεται στην περιοχή Αμαρουσίου και που απαλλοτριώθηκε υπέρ και με δαπάνη του ΟΣΚ, με σκοπό την ανέγερση διδακτηρίου του 14ου Δημοτικού Σχολείου Αμαρουσίου 3

ΠΟΛΕΟΔΟΜΙΑ

ΑΠΟΦΑΣΕΙΣ

Τροποποίηση ρυμοτομικού σχεδίου Νέας Ιωνίας για τον χαρακτηρισμό κοινοχρήστου χώρου μεταξύ των ΟΤ 452 - 453 - 457 - 458 και 465 σαν χώρο πρασίνου, πεζόδρομου και τμήμα δρόμου 4

Αναγνώριση της ιδιωτικής οδού ως προϋφισταμένης του έτους 1923, που βρίσκεται στα Τρίκαλα και στο οικοδομικό τετράγωνο μεταξύ των οδών Βαλαωρίτου - Κωλέτη - Κανάρη - Μαυροκορδάτου και χαρακτηρισμός αυτής ως διατηρητέας 5

ΑΝΑΔΑΣΩΣΕΙΣ

ΑΠΟΦΑΣΕΙΣ

Αριθ. 2329 (1)

Κήρυξη αναδασωτέας έκτασης 282,300 στρεμμάτων, στη θέση «Στόμιο - Αμμούδι» Δήμου Φιλιατρών Νομού Μεσσηνίας.

Ο ΝΟΜΑΡΧΗΣ ΜΕΣΣΗΝΙΑΣ

Έχοντας υπόψη:

1. Τις διατάξεις του Ν. 3200/55 «περί διοικητικής αποκέντρωσης, όπως τροποποιήθηκε και συμπληρώθηκε μεταγενέστερα με το Ν.Δ. 532/70.

2. Τις διατάξεις του άρθρου 117 παρ. 3 του Συντάγματος.

3. Τις διατάξεις του Ν. 998/79 «περί προστασίας των δασών κ.λπ.» και ειδικότερα:

α) Του άρθρου 41 παρ. 1.

β) Του άρθρου 38 παρ. 1.

4. Τις διαταγές του Υπουργείου Γεωργίας:

α) 160417/1180/8.7.80.

β) 182447/3049/24.9.80.

5. Την 3981/13.12.89 και 2667/28.9.90 πρόταση του Δασαρχείου Κυπαρισσίας περί κηρύξεως αναδασωτέας, της αναφερομένης στο θέμα έκτασης, αποφασίζουμε:

Κηρύσσουμε αναδασωτέα, με σκοπό την προστασία για την επαναδημιουργία της δασικής βλάστησης που καταστράφηκε από πυρκαγιά στις 15.5.1989 την δημόσια δασική έκταση, εμβαδού διακοσίων ογδόντα δύο στρεμμάτων και τριακοσίων τετραγωνικών μέτρων που βρίσκεται στη θέση «Στόμιο - Αμμούδι» Δήμου Φιλιατρών Ν. Μεσσηνίας προσδιορίζεται από τα στοιχεία 1-2-3... 31-32... 41-42... 60-61... 81-82-1 και έχει όρια:

Ανατολικά: Αγρούς - ελαιώνες Αθαν. Στεφάνου, κληρονόμων Βασ. Παναγόπουλου, κληρονόμων Αναστ. Κώτσάκη, Ηλία και Δημ. Παναγόπουλου, δημόσια δασική έκταση για την οποία εκδόθηκε το 43/1987 Πρωτ. διοικ. αποβολής, αγρό Δημ. Παναγόπουλου, δρόμο, δημ. δασική έκταση για την οποία εκδόθηκε το αριθ. 40/1987 Π.Δ.Α. και αντιπυρική Ζώνη - δρόμο.

Δυτικά: Βραχώδη ακτή και ελιές Αντώνίου Τσάκωνα και Δημ. Χατζή.

Βόρεια: Βραχώδη ακτή, απότομο πρανές βραχώδους ακτής, δημόσια δασική έκταση και εκείθεν βραχώδες πρανές, αγρό Νιόβης Κωτσάκη, δημόσια δασική έκταση για την οποία εκδόθηκε το 25/1988 Πρωτ. Διοικ. Αποβολής, αγρό Στεφάνου, δημ. δασ. έκταση για την οποία εκδόθηκε το 39/1987 Π.Δ.Α. αγρό Αθ. Στεφάνου, δημ. δασ. έκταση για την οποία εκδόθηκε το 40/1987 Π.Δ.Α. και αγρό Δημ. Χατζή.

Νότια: Βραχώδη ακτή, δρόμο, αγρό Αριστείδη Νικολόπουλου, Δημόσια δασική έκταση και δρόμο.

Όπως φαίνεται στο συνημμένο διάγραμμα που αποτελεί αναπόσπαστο μέρος της απόφασης αυτής.

Προβλέπεται φυσική αναγέννηση της δασικής βλάστησης που καταστράφηκε. Της αναδασωτέας εξαιρείται το εμβαδόν του δικτύου των αγροδασικών δρόμων.

Η απόφαση αυτή να δημοσιευθεί στην Εφημερίδα της Κυβερνήσεως.

Καλαμάτα, 18 Οκτωβρίου 1990

Ο Νομάρχης

ΠΕΤΡΟΣ ΜΠΡΑΪΜΗΣ

ΚΛΙΜΑΚΑ 1:1500

Β ρ α χ ώ δ η ς α κ τ ή

980μ

Δ ρ ό μ ο ς

ΑΝΤΙΠΥΡΙΚΗ ΖΩΝΗ

ΣΧΕΔΙΑΓΡΑΜΜΑ

Δημοσίας δασικής έκτασης που κάηκε στις 15-5-1989 από πυρκαϊά που εκδηλώθηκε στη θέση "ΣΤΟΜΙΟ - ΑΜΜΟΥΔΙ" περιοχής του Δήμου Φιλιατρών και προτείνεται να κηρυχθεί ως αναδασωτέα.

ΥΠΟΜΝΗΜΑ

1-2-3....21-22-23....51-52-53....71-72-73....81-82-1 = αναδασωτέα έκταση.

62-63-64-65-66-67-68-68Α-62 = έκταση για την οποία εκδόθηκε το αριθμ. 61/4/1989 Π.Δ. Αποβολής κατά Νίκου Αναστασίου Κωσταίμη.

= παλαιά οικία Κωσταίμη

= περίφραξη

Φ = αχλάδια

Εμβαδό αναδασωτέας έκτασης = 282,300 στρέμματα.

58-59-60-61-62-63-64-58 = έκταση για την οποία εκδόθηκε το αριθμ. 25/1988 Π.Δ. Αποβολής κατά Δημητρίου Αντωναρόπουλου.

31-32-33-34-35-36-37-38-39-40-41-42-31 = αγρός κληρονόμων Αναστ. Κωσταίμη.

Δίκτυο αγροτοδασικών δρόμων το εμβαδό των οποίων εξαιρείται της αναδασωτέας.

Ανάρτηση στην 2321/90 απόφαση του Νομάρχη Μεσσηνίας.

ΕΘΕΩΡΗΘΗΚΕ

Κυπαρισσία 13-12-1989

Ο Δασάρχης Κυπαρισσίας

Κυπαρισσία 22-11-1989

Ο συντάκτης

Κυπαρισσία 12-10-1990

Ο Δήμαρχος

ΑΠΑΛΛΟΤΡΙΩΣΕΙΣ

ΑΠΟΦΑΣΕΙΣ

Αριθ. 1139 (2)

Καθορισμός των ορίων του αιγιαλού και δημιουργία ζώνης παραλίας στη θέση «Μπαρμπαντώνη» ή «Νοτικό» στο συν/σμό Ελληνικά Ν. Λασιθίου.

Ο ΝΟΜΑΡΧΗΣ ΛΑΣΙΘΙΟΥ

Έχοντας υπόψη:

1. Τις διατάξεις των άρθρων 1 μέχρι και 7 του Α.Ν. 2344/40 «Περί αιγιαλού και παραλίας» όπως τροποποιήθηκαν και συμπληρώθηκαν με τις διατάξεις του α) του άρθρ. 13 του Ν. 1078/1980 και β) του άρθρ. 23 του Ν. 1337/1983.

2. Τις διατάξεις της παρ. 9 του άρθρου 1 του κεφαλαίου Β' της 0208/181/26.4.82 (ΦΕΚ 214/Β/82) κοινής απόφαση των Υπουργών Προεδρίας Κυβερνήσεως και Οικονομικών «Αναμόρφωση Συλλογικών οργάνων Γνωμοδοτικής και Αποφασιστικής αρμοδιότητας του Υπουργείου Οικονομικών» καθώς τροποποιήθηκε με το άρθρο 100 ως και την παρ. 2 του άρθρ.. 153 του Π.Δ. 284/88 «Οργανισμός του Υπουργείου Οικονομικών».

3. Την από 21.5.90 έκθεση της επιτροπής καθορισμού των ορίων του αιγιαλού και παραλίας και θέσεων αμμοληψίας που καθόρισε τα όρια του αιγιαλού και παραλίας στην περοχή «Μπαρμπαντώνη» ή «Νοτικό» του συν/σμού Ελληνικά Ν. Λασιθίου και το από με κλίμακα 1:500 τοπογραφικό διάγραμμα του αρχιτέκτονα μηχανικού Κρίτωνα Λαμπράκη που θεωρήθηκε την 18.5.90 από τη Δ/νση Τεχνικών Υπηρεσιών της Νομαρχίας Λασιθίου και συνοδεύει την έκθεση της προαναφερόμενης επιτροπής.

4. Τη σύμφωνη γνώμη του Γενικού Επιτελείου Ναυτικού, που διατυπώθηκε στο Φ.544.5/452/23.7.90 έγγραφό του.

5. Τις διατάξεις του άρθρ. 1 της παρ. 1 του Ν. 3200/55 (ΦΕΚ 97/Α/55) «Περί διοικητικής αποκεντρώσεως» σε συνδυασμό με τις διατάξεις του από 28.6.55 Β.Δ/τος «Περί εξαιρέσεως από της κατά το άρθρ. 1 παρ. 1 του Ν. 3200/55 αρμοδιότητος των Νομαρχών, αντικειμένων τινων αρμοδιότητος του Υπουργού Οικονομικών» του Β.Δ. 704/70 και του άρθρ. 1 παρ. 5 του Π.Δ. 71/84, σχετικές με τη μεταβίβαση αρμοδιοτήτων του Υπουργού Οικονομικών στους Νομάρχες και στις περιφερειακές αρχές διανομαρχιακού επιπέδου, αποφασίζουμε:

1. Επικυρώνουμε την από 21.5.90 έκθεση της επιτροπής καθορισμού των ορίων του αιγιαλού και παραλίας και θέσεων αμμοληψίας, καθώς και το από Φεβρουάριο 89 τοπογραφικό διάγραμμα, που την συνοδεύει, το οποίο συντάχθηκε από τον αρχιτέκτονα μηχανικό Κρίτωνα Λαμπράκη και θεωρήθηκε από την Δ/νση Τεχνικών Υπηρεσιών της Νομαρχίας Λασιθίου, επί του οποίου η πιο πάνω επιτροπή, με κόκκινη γραμμή καθόρισε τα όρια του αιγιαλού, στη θέση «Μπαρμπαντώνη» ή «Νοτικό» συν/σμού Ελληνικά Ν. Λασιθίου και με κίτρινη γραμμή τα όρια της παραλίας στην ίδια θέση.

2. Η παρούσα απόφαση μαζί με την έκθεση και το διάγραμμα, που προαναφέραμε, να δημοσιευθούν στην Εφημερίδα της Κυβερνήσεως σύμφωνα με τις διατάξεις του άρθρου 13 του Ν. 1078/1983.

Αγ. Νικόλαος, 17 Οκτωβρίου 1990

Ο Νομάρχης

ΕΜΜΑΝ. ΠΑΠΑΧΑΤΖΑΚΗΣ

ΕΚΘΕΣΗ

Επιτροπής καθορισμού ορίων αιγιαλού - παραλίας και θέσεων αμμοληψίας.

Για τον καθορισμό το πρώτον των ορίων του αιγιαλού και παραλίας στη θέση «Μπαρμπαντώνη» ή «Νοτικό» Συν/σμός Ελληνικά Αγ. Νικολάου.

Στον Άγιο Νικόλαο σήμερα στις 21.5.90 οι παρακάτω υπογεγραμμένοι:

1. Λαθιωτάκη Μαρία προϊσταμένη του γραφείου της Κτηματικής Υπηρεσίας Λασιθίου.

2. Σταματάκης Ελευθέριος Μηχανικός της Δ/νσης Τεχνικών Υπηρ. Λασιθίου.

3. Γιαληψός Σπύρος αναπληρωτής του εν αδεία τελούντος Λιμενάρχη Αγ. Νικολάου αποτελούντες την επιτροπή καθορισμού ορίων αιγιαλού - παραλίας και θέσεων αμμοληψίας που προβλέπεται από το άρθρο 100 του Π.Δ. 284/88 «περί Οργανισμού Υπουργείου Οικονομικών» και την απόφαση του Νομάρχη Λασιθίου αριθμ. 69/8.5.89, μεταβήκαμε επιτόπου στην προαναφερόμενη θέση και αφού ελάβαμε υπόψη:

1. Το τοπογραφικό και υψομετρικό διάγραμμα που συνέταξε ο αρχιτέκτων μηχανικός Κρίτων Λαμπράκης τον Φεβρουάριο του 89, ηλεγμένο για την ακρίβεια της αποτύπωσης στις 18.5.90 από τον πολιτικό μηχανικό Σταματάκη Ελευθέριο και θεωρήθηκε από τον Δ/ντή Τεχνικών Υπηρεσιών Ν. Λασιθίου στις 18.5.90.

2. Τις σχετικές διατάξεις του Α.Ν. 2344/40 «Περί αιγιαλού και παραλίας» όπως αυτό τροποποιήθηκε καθώς και τη σχετική με αυτόν δικαστηριακή και διοικητική νομολογία.

3. Την από 7.3.89 αίτηση του Εμμαν. Μαθιουδάκη.

4. Το έγγραφο του ΓΕΝ αριθμ. Φ.544.5/174/20.3.90.

5. Τα στοιχεία που προέκυψαν κατά τη σημερινή επιτόπια μετάβαση σχετικά με τη μορφολογική κατάσταση της περιοχής.

6. Το γεγονός ότι στις γειτονικές περιοχές δεν έχει καθοριστεί ο αιγιαλός και η παραλία, αποφασίζει:

1. Καθορίζει στο πιο πάνω αναφερόμενο τοπογραφικό διάγραμμα α) την οριογραμμή του αιγιαλού με κόκκινη συνεχή πολυγωνική γραμμή (0,...,10), (0,...3α).

2. Την οριογραμμή της παραλίας με κίτρινη συνεχή πολυγωνική γραμμή (0',..., 10'), (0',...3α).

3. Οι κορυφές των οριογραμμών αιγιαλού - παραλίας εξασφαλίζονται από σταθερά σημεία (Α, Β, Γ, Δ, Ε, Ζ, Η, Θ, Ι, Κ και Β', Γ', Δ', Ε').

Η επιτροπή αποφαίνεται ότι δεν υπάρχει παλαιός αιγιαλός.

Καθορίζεται ζώνη παραλίας πλάτους 10 μ. επειδή δεν εξυπηρετούνται οι σκοποί τής παρ. 1 του άρθρου 7 του Α.Ν. 2344/40.

Δεν υπάρχουν κτίσματα ή τμήματα κτισμάτων στη ζώνη της παραλίας.

Η ΕΠΙΤΡΟΠΗ

Η Πρόεδρος
ΜΑΡΙΑ ΛΑΘΙΩΤΑΚΗ

Τα μέλη
ΕΛΕΥΘΕΡΙΟΣ ΣΤΑΜΑΤΑΚΗΣ
Σημαιοφόρος ΛΣ(ΕΥ) ΣΠΥΡΟΣ ΓΙΑΛΗΨΟΣ

ΤΕΧΝΙΚΟ Γραφειο	Κριτωνα Λαμπρακη
ΡΟΥΣΣΟΥ ΧΟΥΡΔΟΥ 4 ΗΡΑΚΛ. ΚΡΗΤΗΣ	ΤΗΛ. 223325 233073 286765

ΜΕΛΕΤΗ	Καθορισμος Γραμμης Αιγιαλου
ΙΔΙΟΚΤΗΣΙΑ	Εμμανουηλ Γ. Μαθιουδακη
ΤΟΠΟΘΕΣΙΑ	Μπαρμπαντωνη Χιτικο – Σχισμενη Ελληνικα – Αγ. Νικολαος

ΣΧΕΔΙΟ	Α–1 Τοπογραφικο Διαγραμμα–Υψ. Καμπυλες
ΚΛΙΜΑΞ	1:10.000 & 1:500
ΗΡΑΚΛΕΙΟ	Φεβρουαριος 1989

Ο ΜΗΧΑΝΙΚΟΣ


Ακριβές Αντίγραφο
Αγ. Νικόλαος 19/10/93


ΚΡΙΤΩΝ ΑΛ. ΛΑΜΠΡΑΚΗΣ
ΔΙΠΛΩΜ. ΑΡΧΙΤΕΚΤΟΝΑΣ – ΜΗΧΑΝΙΚΟΣ
ΜΕΛΟΣ ΤΕΕ ΑΡ. ΜΗΤΡ. 21615


ΕΠΙΦΑΝΕΙΑ
Με στοιχεία ΑΒΓΔΕΖΗΘΙΚΛΜΝΞΟΠΑ

1	7200 × 900 /2	= 32400
2	16350 + 6150 + 7250 /2	= 1095450
3	10200 × 2250 /2	= 114750
4	[illegible] × 1150 /2	= 54913
5	[illegible] × 3400 + 1300 /2	= 235000
6	[illegible] × 6550 /2	= 312763
7	6220 × 2050 /2	= 125955
8	6500 × 2700 /2	= 87750
9	[illegible] × 1050 /2	= 69600
		21.2[illegible]81 m²

ΕΠΙΦΑΝΕΙΑ (Με αιγιαλό)
Με στοιχεία ΕΖΗΘΙΚΡΣΤΥΦΧΨΩΕ
2.375,00 m²

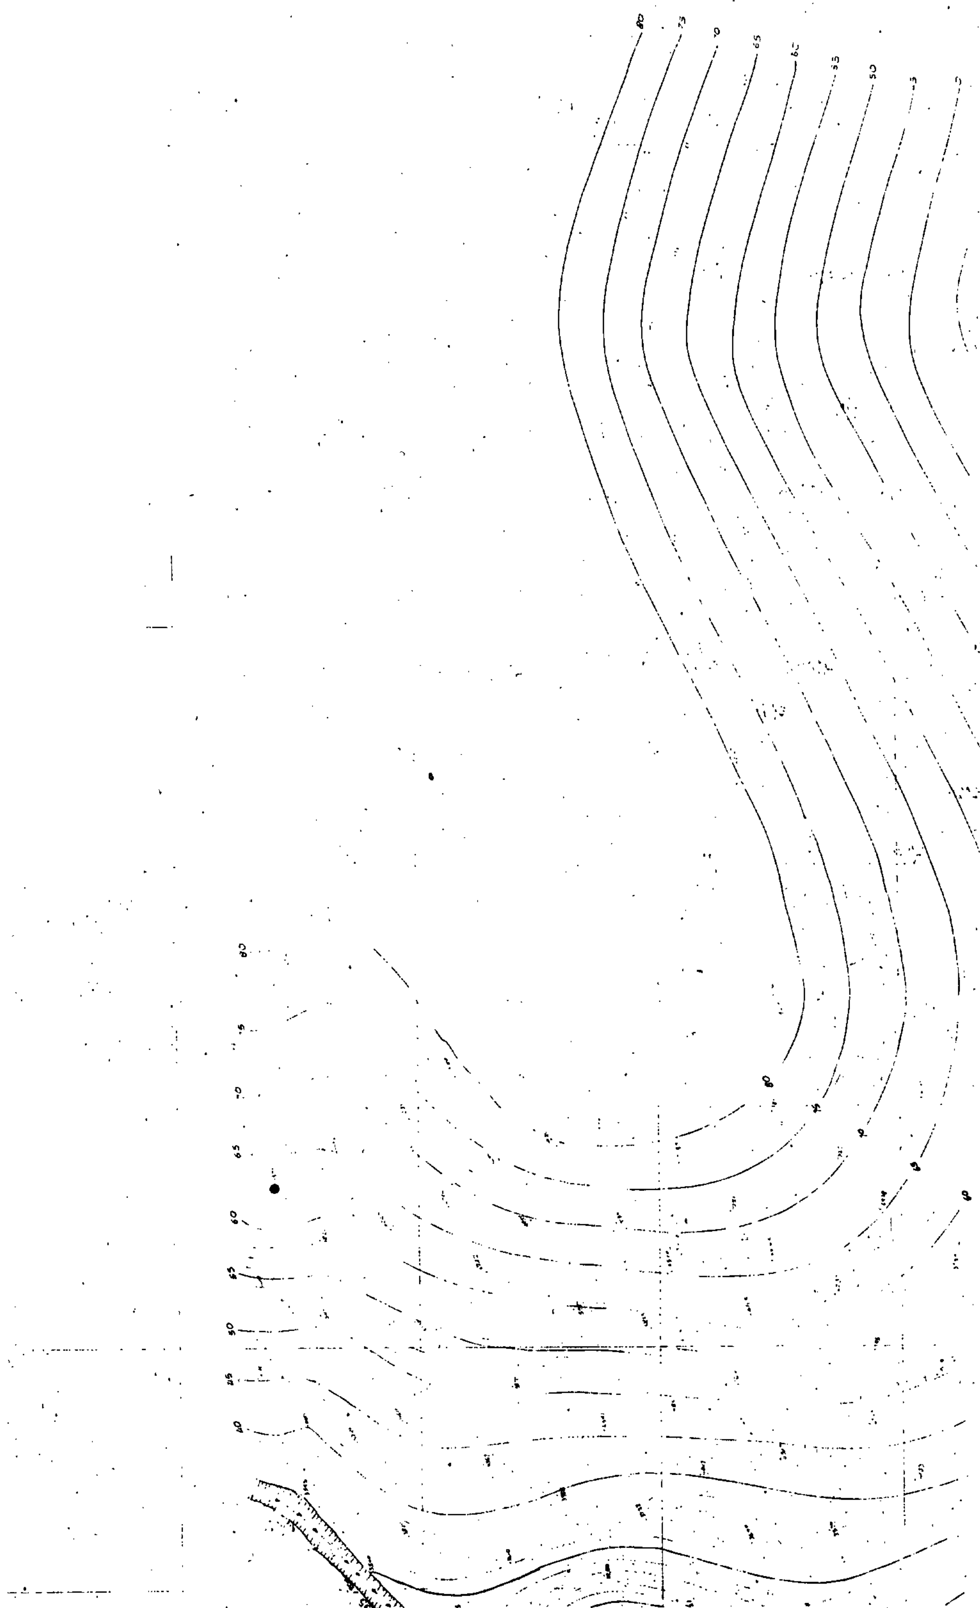

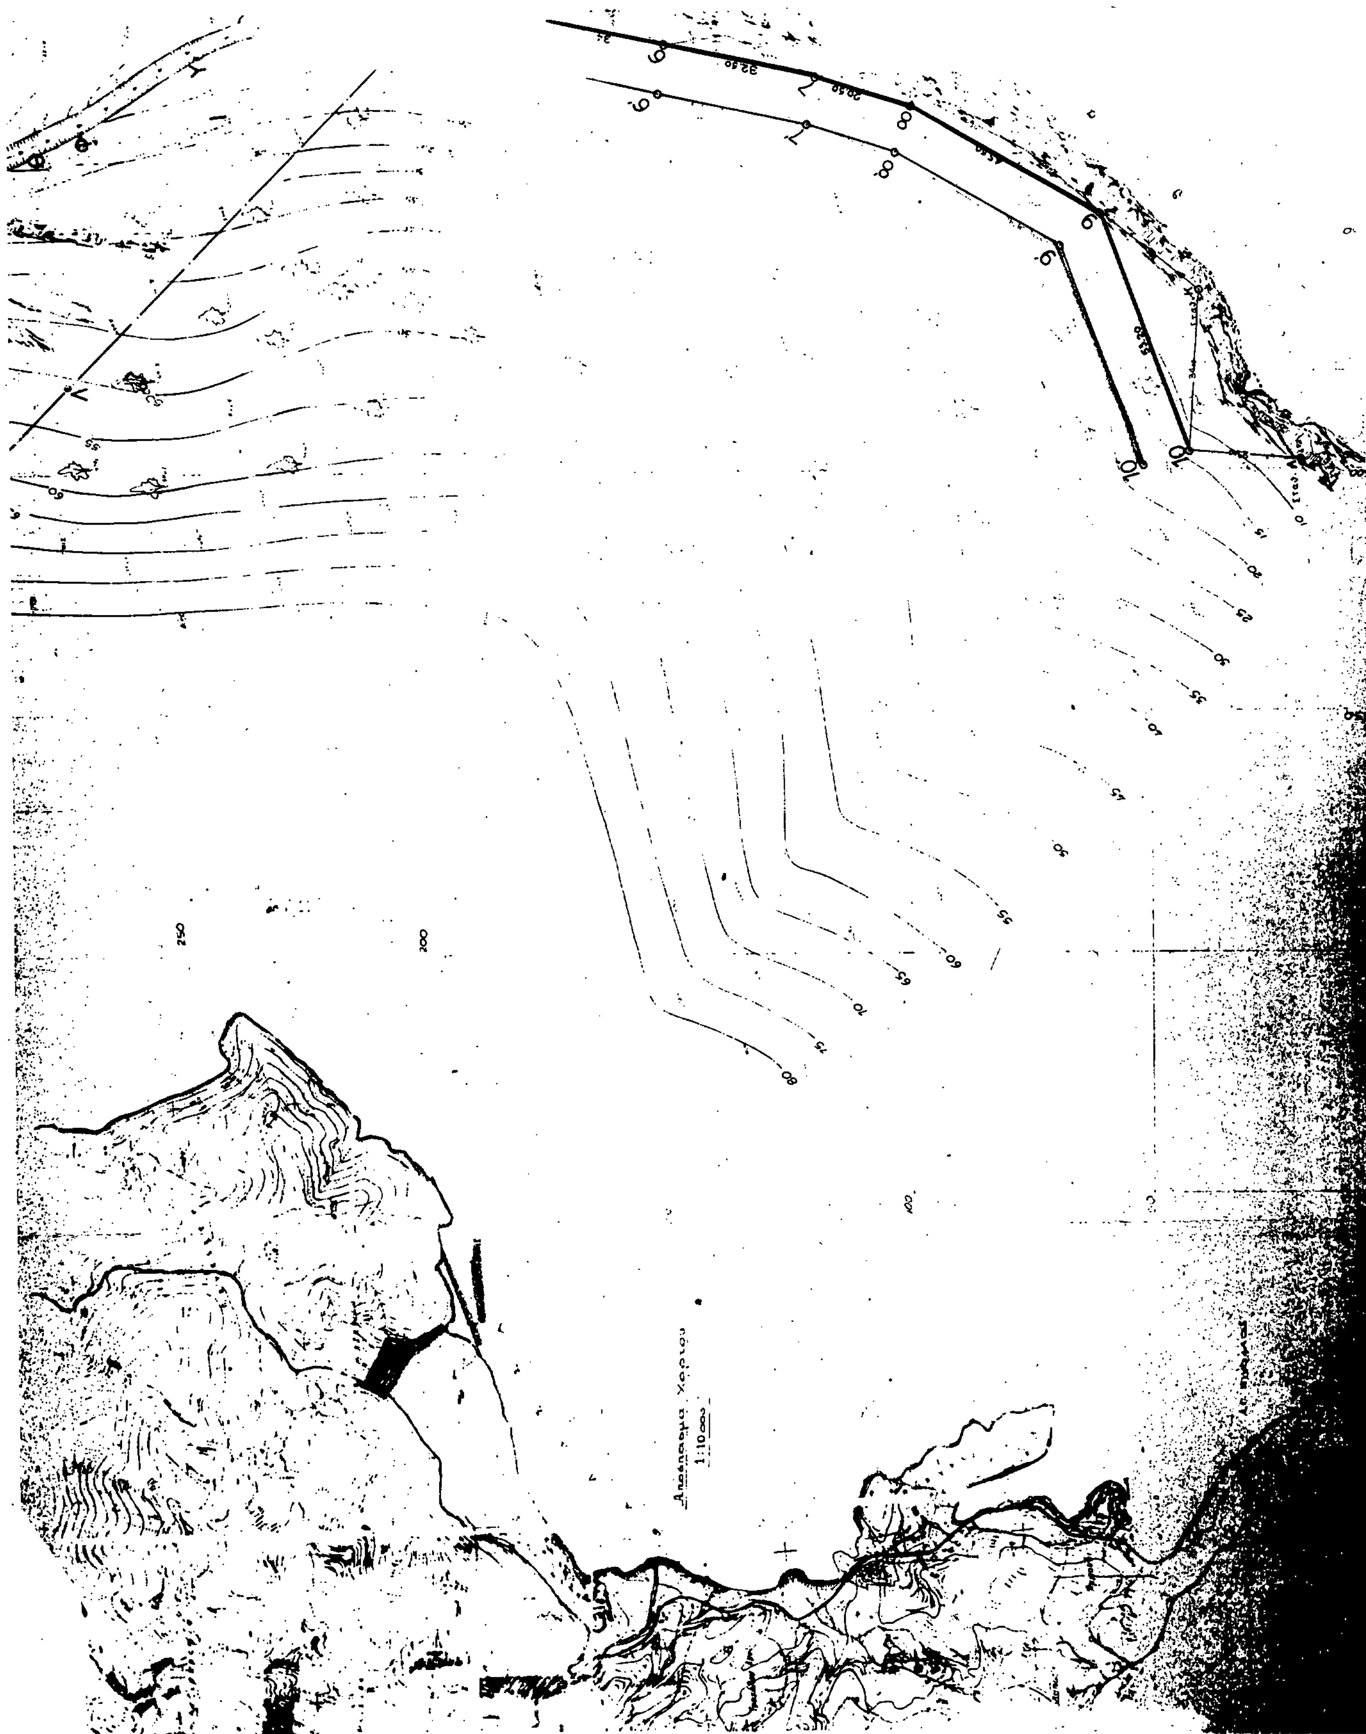
Απόσπασμα Χάρτου
1:10000

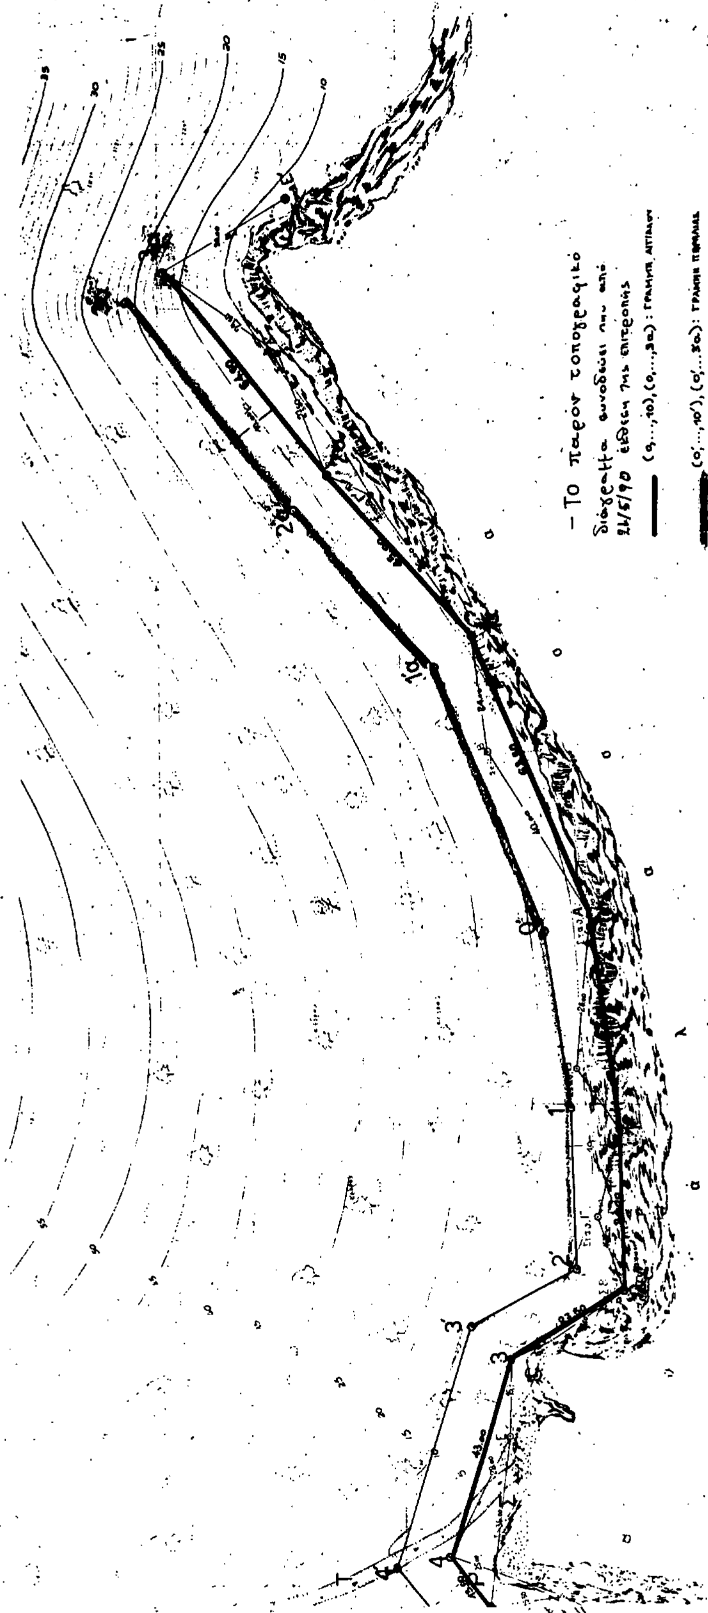
— Το παρόν τοπογραφικό
διάγραμμα συνοδεύει την από
24/5/90 έκθεση της επιτροπής
(0,...,10),(0,...,30): ΓΡΑΜΜΗ ΑΙΓΙΑΛΟΥ
(0',...,10'),(0',...,30'): ΓΡΑΜΜΗ ΠΑΡΑΛΙΑΣ
Η Επιτροπή
Ο Ελέγξας

ΑΝΑΚΟΙΝΩΣΕΙΣ

Αριθ. Γ1/Φ.54184/15655 (3)

Ειδοποίηση παρακατάθεσης οριστικής αποζημίωσης ιδιοκτητών έκτασης που βρίσκεται στην περιοχή Αμαρουσίου και που απαλλοτριώθηκε υπέρ και με δαπάνη του ΟΣΚ, με σκοπό την ανέγερση διδακτηρίου του 14ου Δημοτικού Σχολείου Αμαρουσίου.

ΟΡΓΑΝΙΣΜΟΣ ΣΧΟΛΙΚΩΝ ΚΤΙΡΙΩΝ

Το Νομικό Πρόσωπο Δημοσίου Δικαίου με την επωνυμία «ΟΡΓΑΝΙΣΜΟΣ ΣΧΟΛΙΚΩΝ ΚΤΙΡΙΩΝ», που εδρεύει στην Αθήνα και επί της οδού Φαβιέρου 30, ειδοποιεί ότι σύμφωνα με την Π7781/2824/16.12.85 (ΦΕΚ 828/τ.Δ'/31.12.85) κοινή απόφαση των Υπουργών Εθνικής Παιδείας και Θρησκευμάτων και Οικονομικών, για την κήρυξη αναγκαστικής απαλλοτρίωσης, υπέρ και με δαπάνη του ΟΣΚ έκτασης εμβαδού 8.200 Μ2 (και σύμφωνα με το οριστικό διάγραμμα του κτηματογράφου 8.799 Μ2), που βρίσκεται στο Δήμο Αμαρουσίου και μεταξύ των δρόμων Αθηνάς - Κων/λεως - Θράκης και Σουλίου (ΟΤ 101) και προορίζεται για την ανέγερση διδακτηρίου του 14ου Δημ. Σχολείου Αμαρουσίου κατέθεσε στο Ταμείο Παρακαταθηκών και Δανείων υπέρ των δικαιούχων ιδιοκτητών την οριστική αποζημίωση που καθορίσθηκε σύμφωνα με την 5035/27.4.89 απόφαση του Εφετείου Αθηνών και εκδόθηκε το 882/17.10.90 γραμμάτιο σύστασης παρακαταθήκης για ποσό 63.762.000 δρχ.

Ο Πρόεδρος Δ.Σ.
ΚΟΡΝΗΛΙΟΣ ΚΑΡΑΜΗΤΣΑΝΗΣ

ΠΟΛΕΟΔΟΜΙΑ

ΑΠΟΦΑΣΕΙΣ

Αριθ. 19543/578/90 (4)

Τροποποίηση ρυμοτομικού σχεδίου Νέας Ιωνίας για τον χαρακτηρισμό κοινοχρήστου χώρου μεταξύ των ΟΤ 452 - 453 - 457 - 458 και 465 σαν χώρο πρασίνου, πεζόδρομου και τμήμα δρόμου.

Ο ΝΟΜΑΡΧΗΣ ΑΝΑΤ. ΑΤΤΙΚΗΣ

Έχοντας υπόψη:

1. Τις διατάξεις του από 17.7.1923 Ν.Δ. «περί σχεδίων πόλεων και κωμών του Κράτους», όπου τροποποιήθηκε και συμπληρώθηκε μεταγενέστερα.

2. Τις διατάξεις του Ν. 3200/55 «περί διοικητικής αποκεντρώσεως», όπως τροποποιήθηκαν και συμπληρώθηκαν μεταγενέστερα με το Ν.Δ. 532/70.

3. Τις διατάξεις του Α.Ν. 314/68, όπως τροποποιήθηκαν και συμπληρώθηκαν με το Ν.Δ. 1018/71.

4. Τις διατάξεις του Π. Δ/τος 183 περί έγκρισης τροποποιήσεων σχεδίου πόλεων.

5. Την απόφαση 322 (27/6/89 του Δήμου Νέας Ιωνίας).

6. Το πρακτικό της 6.9.1990 (Συνεδρία 28, πράξη 36) του ΣΧΟΠ, αποφασίζουμε:

Εγκρίνουμε την τροποποίηση του ρυμοτομικού σχεδίου για τον χαρακτηρισμό χώρου μεταξύ των ΟΤ 452 - 453 - 457 - 458 και 465, σαν χώρο πρασίνου, πεζοδρόμου και τμήμα δρόμου, όπως φαίνεται στα σχέδια που συνοδεύουν την απόφαση του Δήμου (τοπογραφικό 1:500).

Το παραπάνω διάγραμμα να αναρτηθεί στη Δ/νση Πολεοδομίας επί 15 ημέρες, μετά την δημοσίευση σε ΦΕΚ.

Η απόφαση αυτή να δημοσιευθεί στην Εφημερίδα της Κυβερνήσεως.

Αγία Παρασκευή, 31 Οκτωβρίου 1990
Ο Νομάρχης
ΧΡΗΣΤΟΣ ΓΟΥΛΑΣ

Αριθ. 3666 (5)

Αναγνώριση της ιδιωτικής οδού ως προϋφισταμένης του έτους 1923, που βρίσκεται στα Τρίκαλα και στο οικοδομικό τετράγωνο μεταξύ των οδών Βαλαωρίτου - Κωλέτη - Κανάρη - Μαυροκορδάτου και χαρακτηρισμός αυτής ως διατηρητέας.

Ο ΝΟΜΑΡΧΗΣ ΤΡΙΚΑΛΩΝ

Έχοντας υπόψη:

1. Τις διατάξεις:

α. Του από 17.7.1923 Π.Δ. «περί σχεδίων πόλεων, κωμών και συνοικισμών του Κράτους και ανεγέρσεως αυτών» και ειδικότερα το άρθρο 20.

β. Του Ν. 3200/1955 «περί διοικητικής αποκεντρώσεως και τας τοιαύτας του Π.Δ. 3620/1956 «περί τροποποιήσεως και συμπληρώσεως των διατάξεων περί διοικητικής αποκεντρώσεως».

γ. Του Π.Δ. 532/1970 «περί συμπληρώσεως των διατάξεων περί διοικητικής αποκεντρώσεως».

δ. Του Β.Δ. 712/1990 «περί καθορισμού των διατηρουμένων υπέρ του Υπουργού και των περιφερειακών αρχών διανομαρχιακού επιπέδου του Υπουργείου Δημοσίων Έργων, αρμοδιοτήτων κ.λπ.», όπως τροποποιήθηκαν μεταγενέστερα.

2. Την αριθ. Ι/πρακτ.7/25.4.90 γνωμοδότηση του Συμβουλίου Χ.Ο.Π. Νομού Τρικάλων σύμφωνα με τα οποία γνωμοδοτεί υπέρ της αναγνωρίσεως της ανωτέρω ιδιωτικής οδού ως προϋφισταμένης του έτους 1923.

Αφού είδαμε:

1. Την από 1.11.89 αίτηση των Αφών Ντέρη με την οποία ζητούν την αναγνώριση της ιδιωτικής οδού στο συγκεκριμένο οικοδομικό τετράγωνο ως προϋφισταμένης του έτους 1923.

2. Τα συμβόλαια υπ' αριθ. 45668/28.4.1922, 12355/10.6.1971, 2447/28.6.89 των συμβολαιογράφων Τρικάλων Δημητρίου Παπαζαχαρίου, Νικολάου Παπανικολάου και Ευαγγελίας Τόγελου αντίστοιχα, από τα οποία προκύπτει ότι η οδός υπό στοιχεία 10-21-18-20-5-9-10 όπως φαίνεται στο συνημμένο τοπογραφικό διάγραμμα που συντάχθηκε από τη Δ/νση Τεχν. Υπηρεσιών του Δήμου Τρικκαίων, υπάρχει πριν το έτος 1923.

3. Το από 2.8.1937 ρυμοτομικό σχέδιο της πόλεως Τρικάλων, αποφασίζουμε:

Αναγνωρίζουμε την ιδιωτική οδό που βρίσκεται στα Τρίκαλα και στο οικοδομικό τετράγωνο μεταξύ των οδών Βαλαωρίτου - Κωλέττη - Κανάρη - Μαυροκορδάτου ως προϋφιστάμενη του έτους 1923 και την χαρακτηρίζουμε ως διατηρητέα.

Η οδός αυτή φαίνεται στο από 29.1.1990 τοπογραφικό διάγραμμα που συντάχθηκε από τη Δ/νση Τεχν. Υπηρεσιών του Δήμου Τρικκαίων υπό στοιχεία 10-21-18-20-5-9-10, που έχει ελεγχθεί και θεωρηθεί με ημερομηνία 21.8.1990 από το ΤΠ-ΠΕ της Νομαρχίας Τρικάλων.

Το τοπογραφικό τούτο διάγραμμα αποτελεί αναπόσπαστο μέρος της παρούσης.

Η παρούσα απόφαση να δημοσιευθεί στην Εφημερίδα της Κυβερνήσεως.

Τρίκαλα, 23 Αυγούστου 1990
Ο Νομάρχης
ΝΙΚΟΛΑΟΣ ΒΑΤΑΛΗΣ

ΑΠΟ ΤΟ ΕΘΝΙΚΟ ΤΥΠΟΓΡΑΦΕΙΟ